
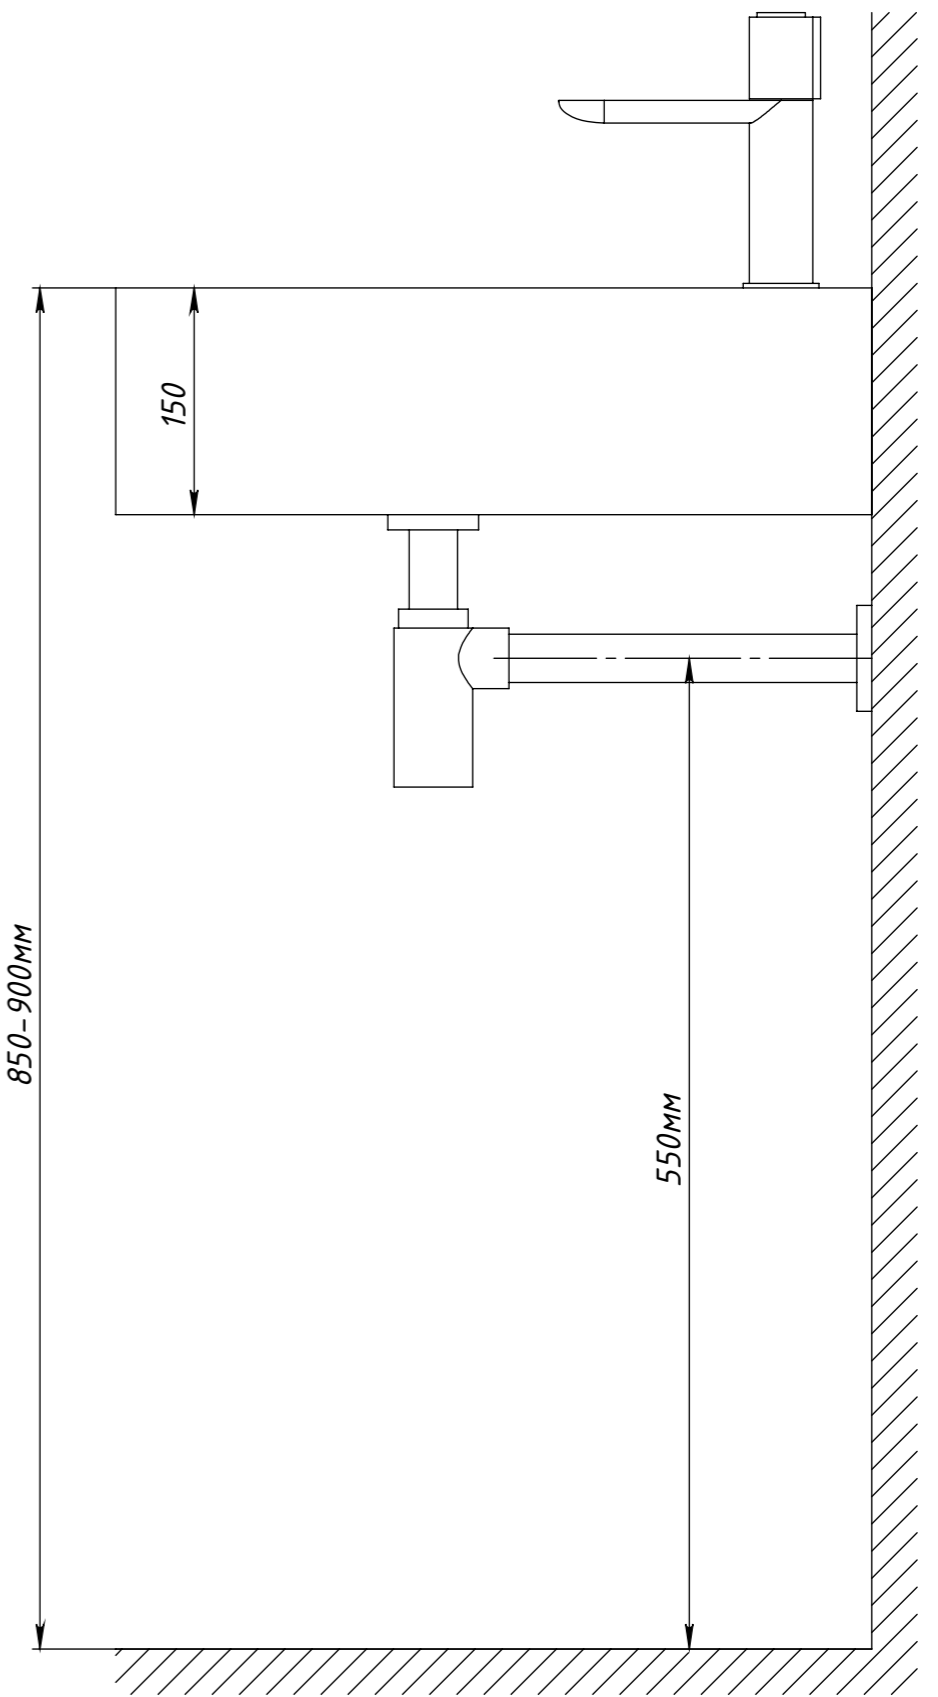



Справ. №	Подп. и дата	Инв. № дубл.	Взам. инв. №	Подп. и дата	Инв. № подл.

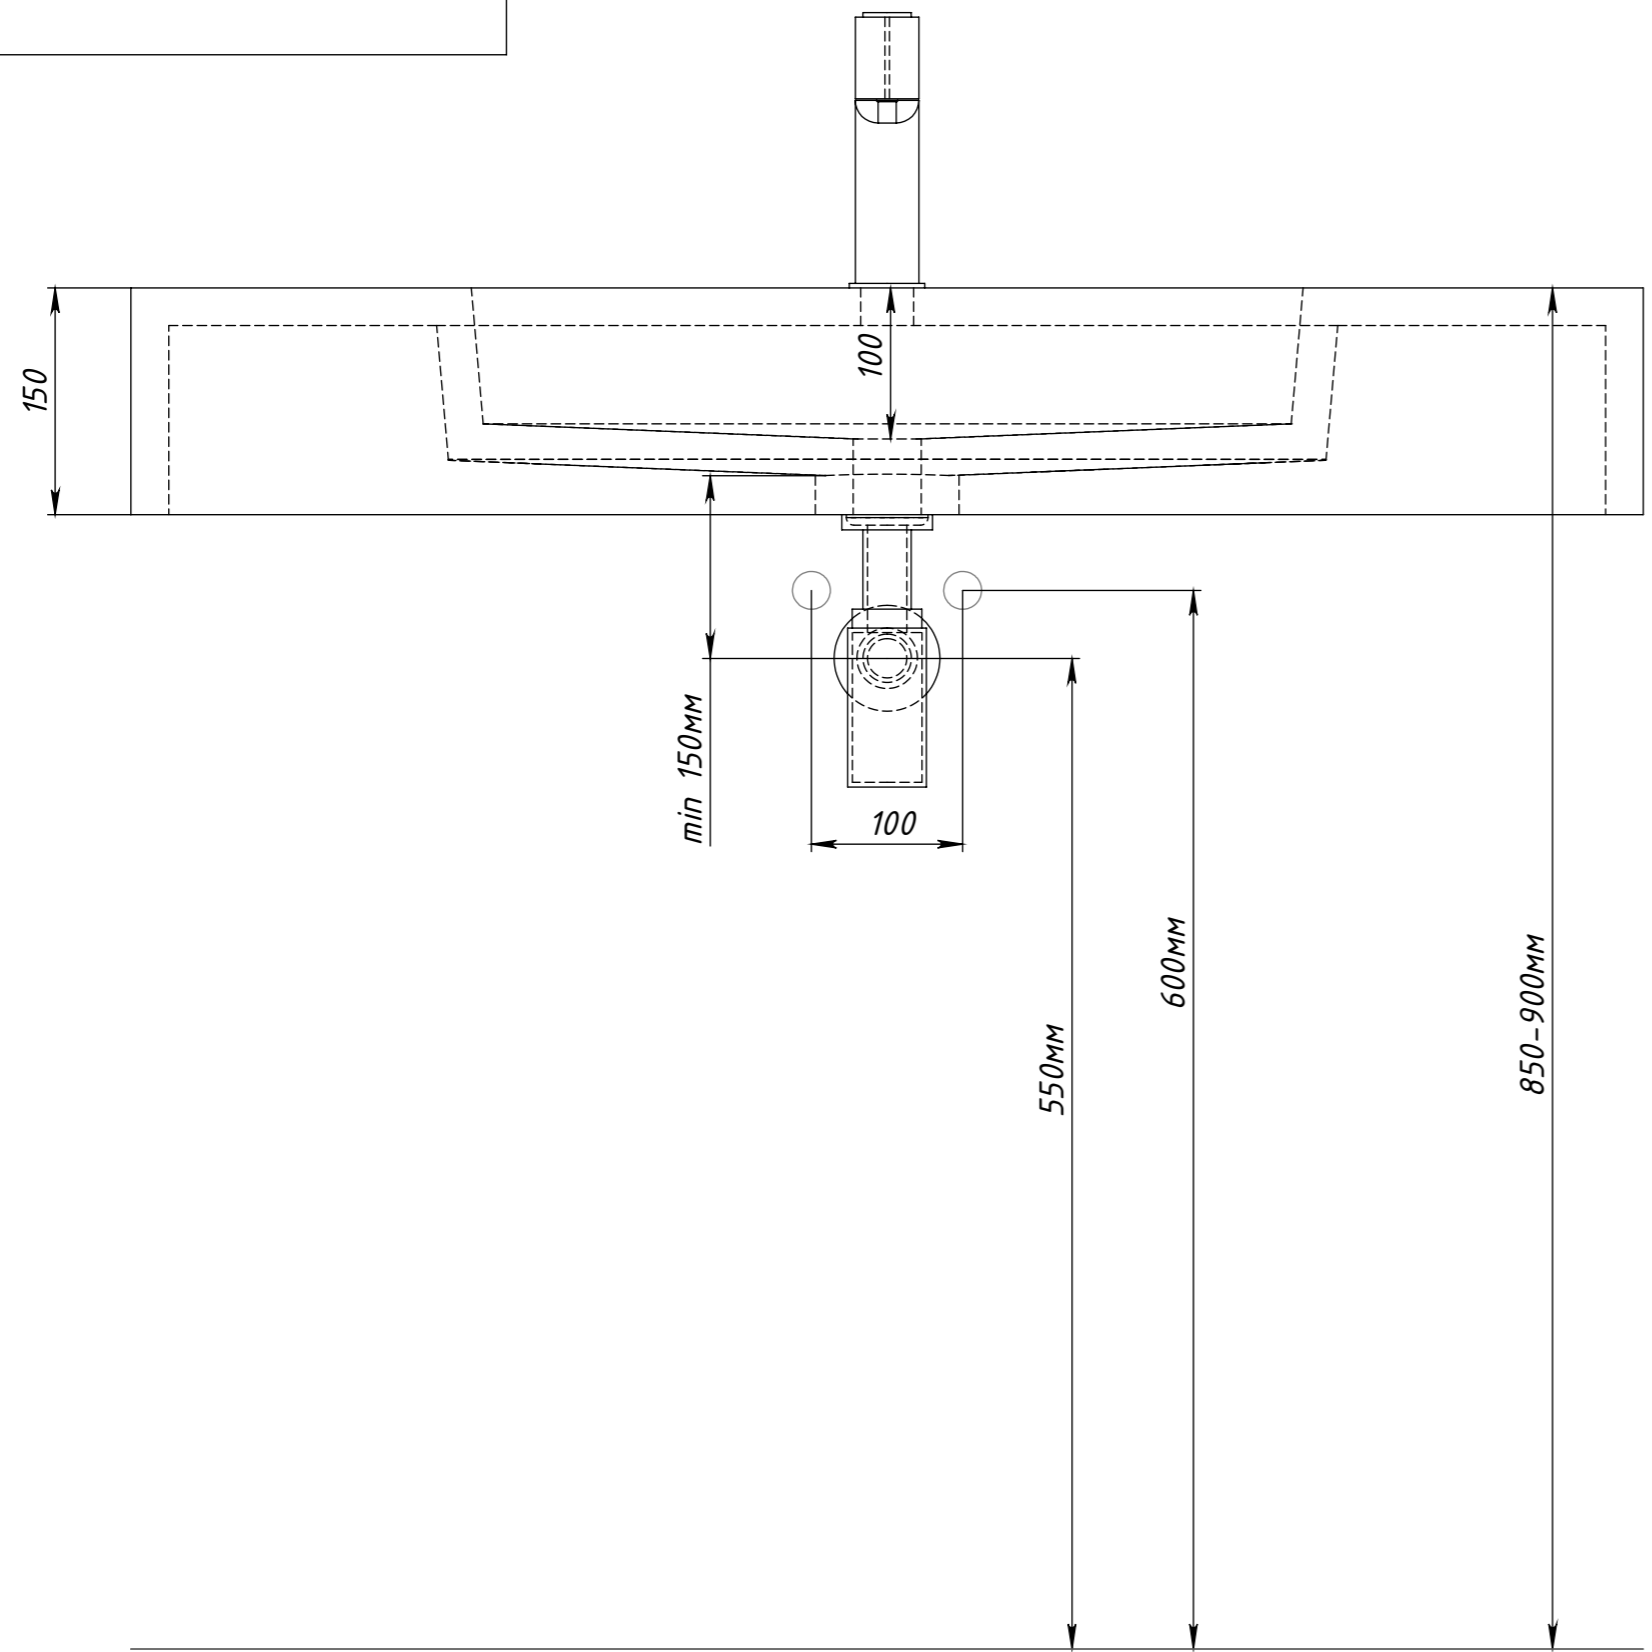

					СБ_Схема		
Изм./Лист	№ докум.	Подп.	Дата		Лист	Масса	Масштаб
Разраб.							1:10
Пров.					Лист 1	Листов 1	
Т. контр.							
Н. контр.							
Утв.							
					loftbeton.ru info@loftbeton.ru +7 812 507 89 87 Санкт-Петербург +7 499 113 38 81 Москва		
					 мастерская бетона		