


Справ. №

Подп. и Дата

Взам. инв. № Инв. № дубл.

Подп. и дата

Инв. № подл.

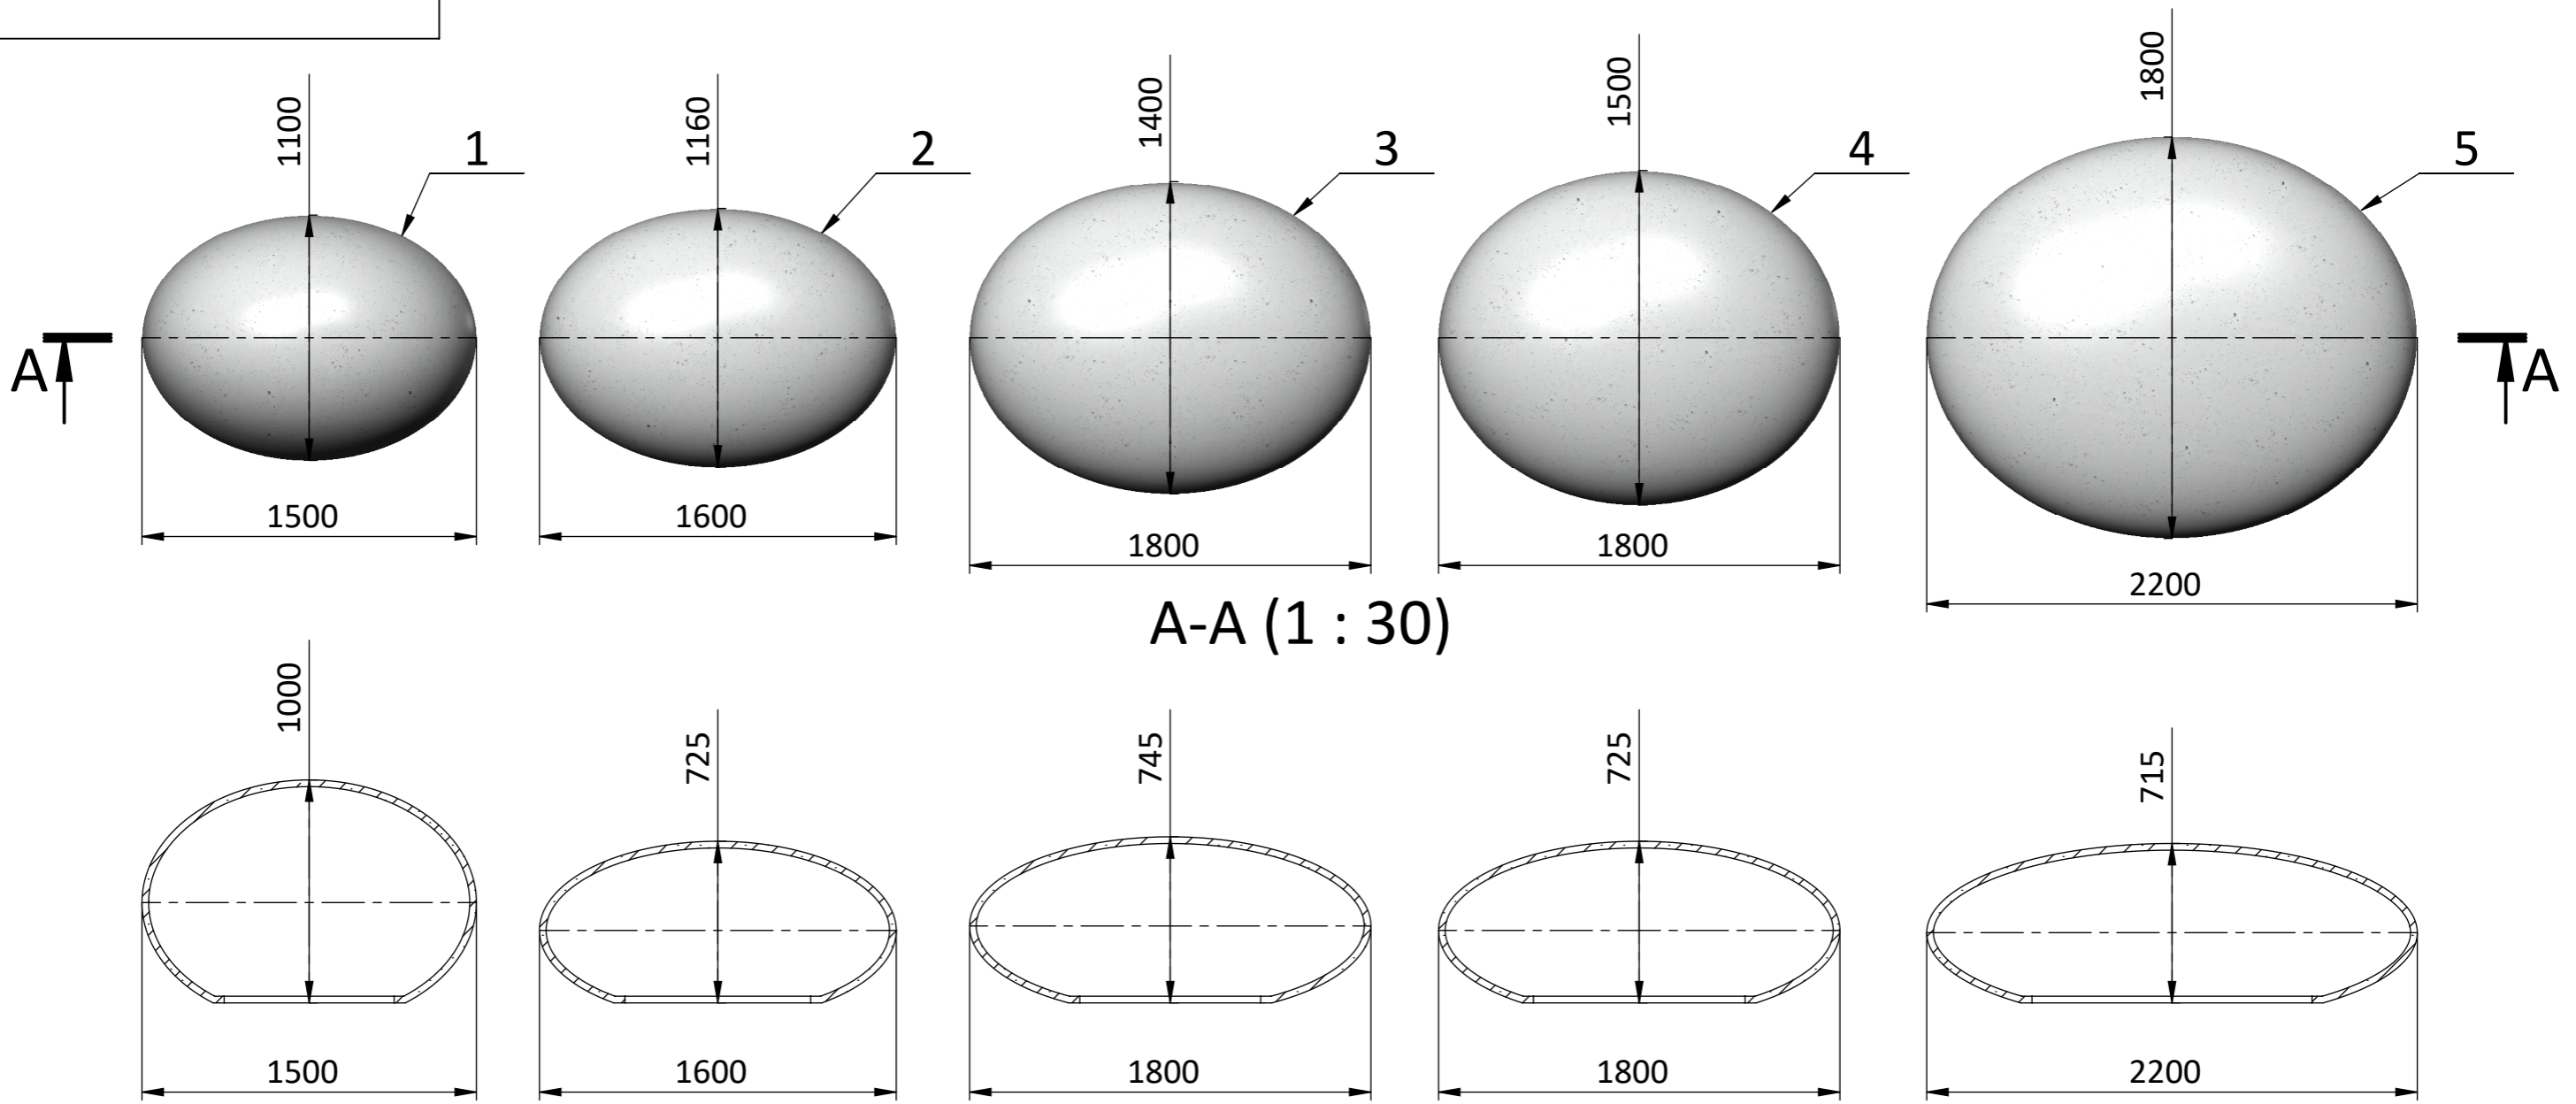

A-A (1 : 30)

1. Цвет бетона: по согласованию
2. Указана максимальная высота бетонных изделий, высоту возможно уменьшить
3. Изделия можно заглубить в грунт

ПОЗИЦИЯ	ОБОЗНАЧЕНИЕ	Масса, кг.	Объем, м.куб.
1	ЛОФТ.00.00.80.001	299	0,124547
2	ЛОФТ.00.00.80.002	268	0,111491
3	ЛОФТ.00.00.80.003	349	0,145061
4	ЛОФТ.00.00.80.004	355	0,147834
5	ЛОФТ.00.00.80.005	478	0,198962

ЛОФТ.00.00.80.001-005			
Бетонная галька		Лит.	Масса
Сборочный чертеж		Масштаб	
1:30		Лист 1	Листов 1
loftbeton.ru info@loftbeton.ru +7 812 507 89 87 Санкт-Петербург +7 499 113 38 81 Москва			