


Справ. №

Подп. и Дата


Взам. инв. № Инв. № дубл.

Подп. и дата

Инв. № подл.

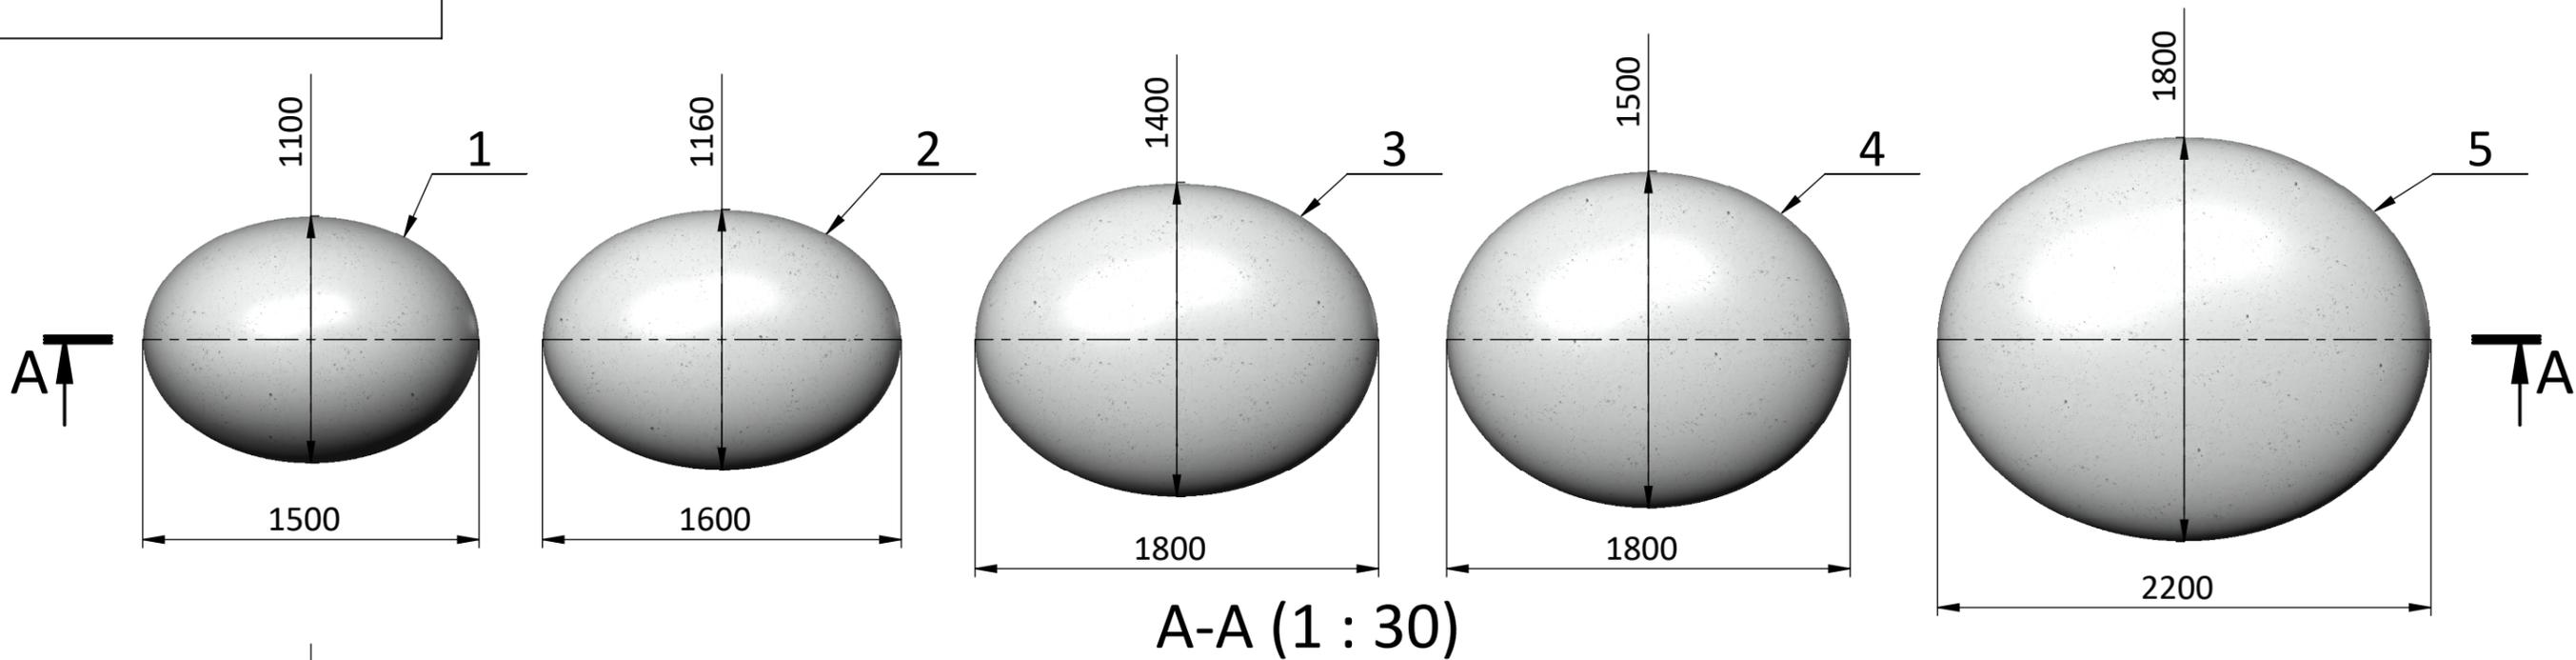

A-A (1 : 30)

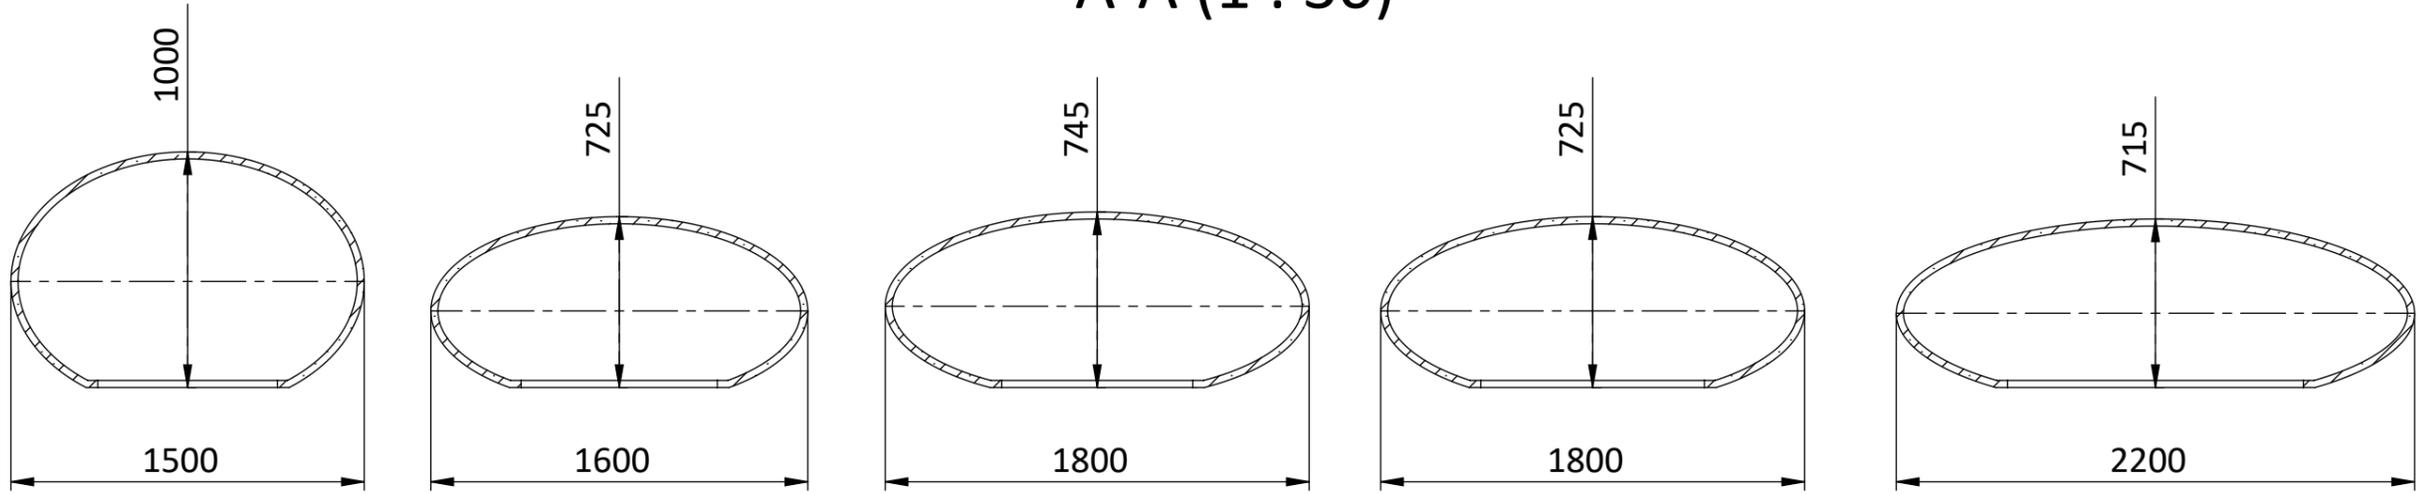

1. Цвет бетона: по согласованию
2. Указана максимальная высота бетонных изделий, высоту возможно уменьшить
3. Изделия можно заглубить в грунт

ПОЗИЦИЯ	ОБОЗНАЧЕНИЕ	Масса, кг.	Объем, м.куб.
1	ЛОФТ.00.00.80.001	299	0,124547
2	ЛОФТ.00.00.80.002	268	0,111491
3	ЛОФТ.00.00.80.003	349	0,145061
4	ЛОФТ.00.00.80.004	355	0,147834
5	ЛОФТ.00.00.80.005	478	0,198962

ЛОФТ.00.00.80.001-005				
Бетонная галька		Лит.	Масса	Масштаб
Сборочный чертеж				1:30
		Лист 1	Листов 1	
loftbeton.ru info@loftbeton.ru +7 812 507 89 87 Санкт-Петербург +7 499 113 38 81 Москва		LOFTBETON мастерская бетона		


Справ. №

Подп. и Дата


Взам. инв. № Инв. № дубл.

Подп. и дата

Инв. № подл.

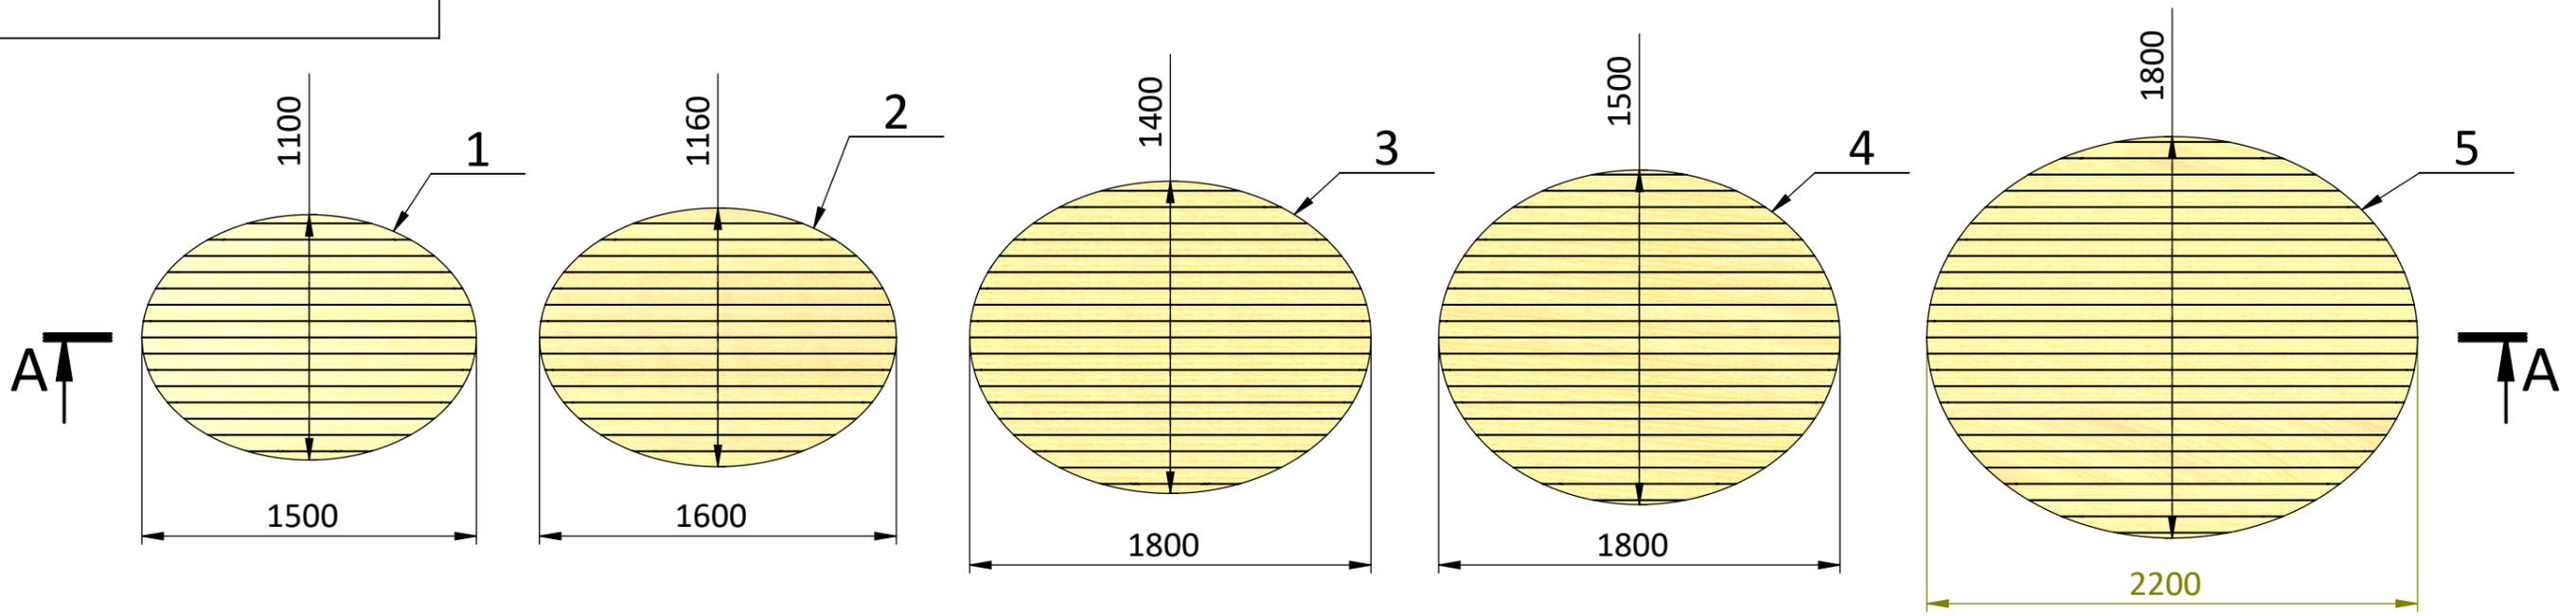

A-A (1 : 30)

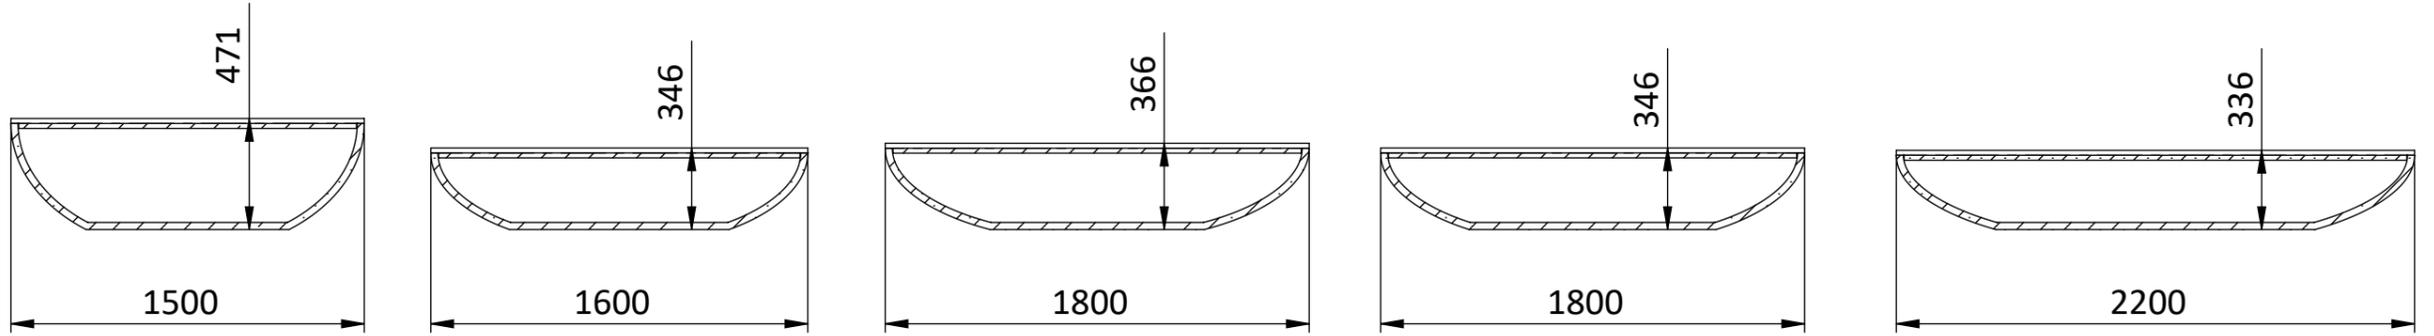

1. Цвет бетона: по согласованию
2. Указана максимальная высота бетонных изделий, высоту возможно уменьшить
3. Изделия можно заглубить в грунт

ПОЗИЦИЯ	ОБОЗНАЧЕНИЕ	Масса, кг.	Объем, м.куб.
1	ЛОФТ.00.00.80.006	281	0,11703
2	ЛОФТ.00.00.80.007	147	0,060981
3	ЛОФТ.00.00.80.008	275	0,156026
4	ЛОФТ.00.00.80.009	398	0,16582
5	ЛОФТ.00.00.80.010	570	0,237606

ЛОФТ.00.00.80.006-010							
Изм/Лист	№ докум.	Подп.	Дата	Бетонная галька Сборочный чертёж	Лит.	Масса	Масштаб
							1:30
					Лист 1		Листов 1
					loftbeton.ru info@loftbeton.ru +7 812 507 89 87 Санкт-Петербург +7 499 113 38 81 Москва		
Разраб.							
Пров.							
Т. контр.							
Н. контр.							
Утв.							