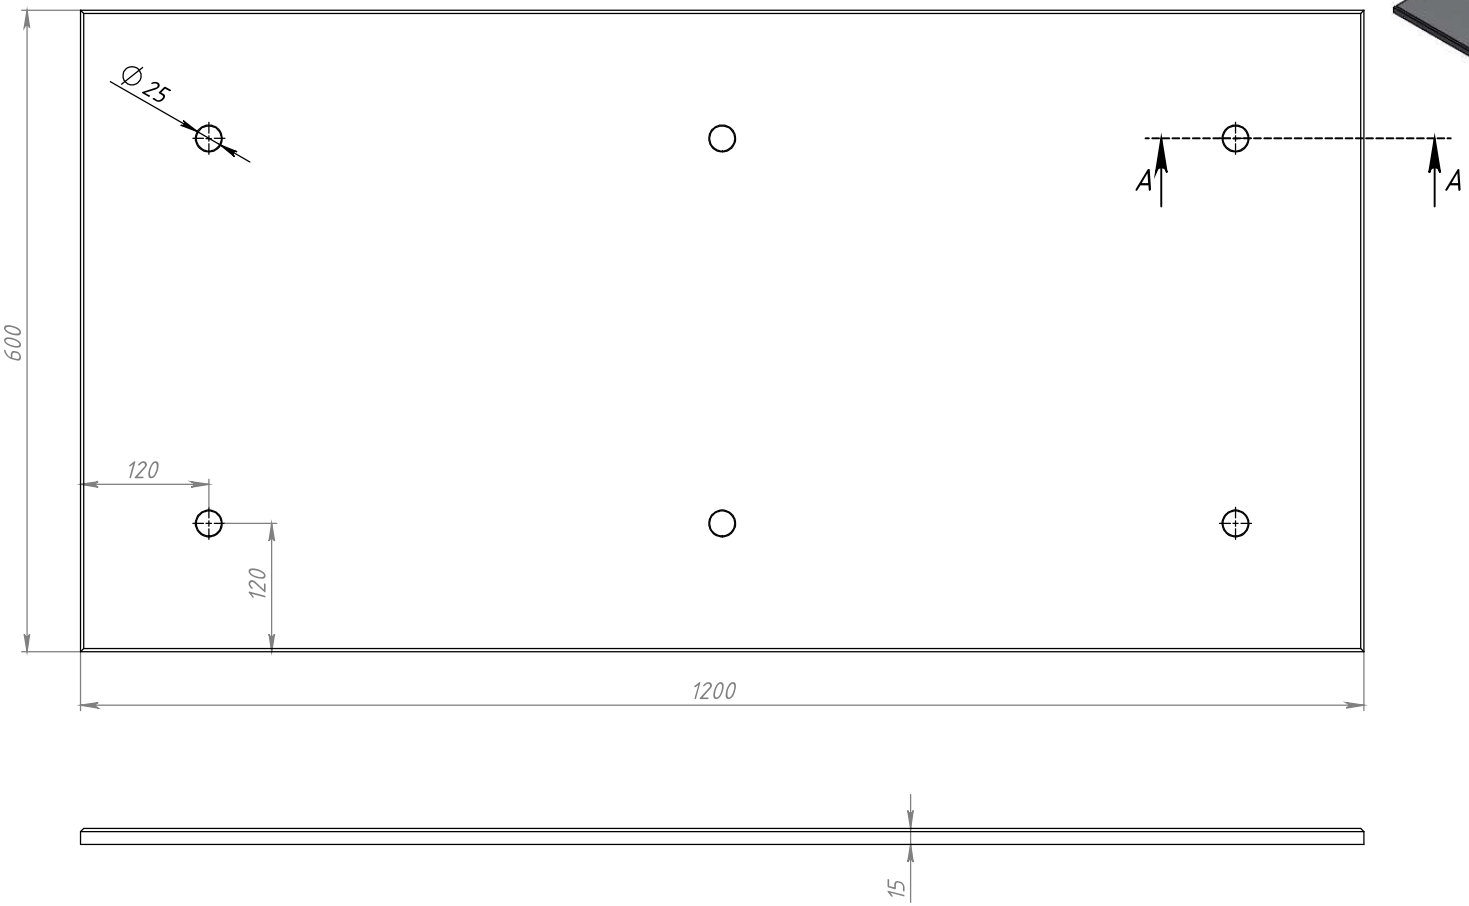

СЕЧЕНИЕ А-А
МАСШТАБ 1 : 1

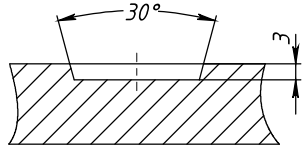

При укладке плитки выдерживать расстояние межплиточного шва 2 мм.
Укладку плитки следует производить на полиуретановые 1к/2к монтажные клеи.
Не рекомендуется использовать клеи на цементной основе.

Площадь 1 плитки: 0,72кв.м.
Вес 1шт / 1кв.м: 26кг / 36кг
Упаковка: OSB короб, картон, пенопласт

					Панель 1200х600х15
Изм.	Лист	№ докум.	Подп.	Дата	
Разраб.					
Пров.					
Т. контр.					
Н. контр.					
Утв.					

Лит.	Масса	Масштаб
	28,9кг	1:5
Лист 1	Листов 1	

loftbeton.ru info@loftbeton.ru
+7 812 507 89 87 Санкт-Петербург
+7 499 113 38 81 Москва

LOFTBETON мастерская бетона

Справ. №
Подп. и дата
Инв. № дубл.
Взам. инв. №
Подп. и дата
Инв. № подл.