

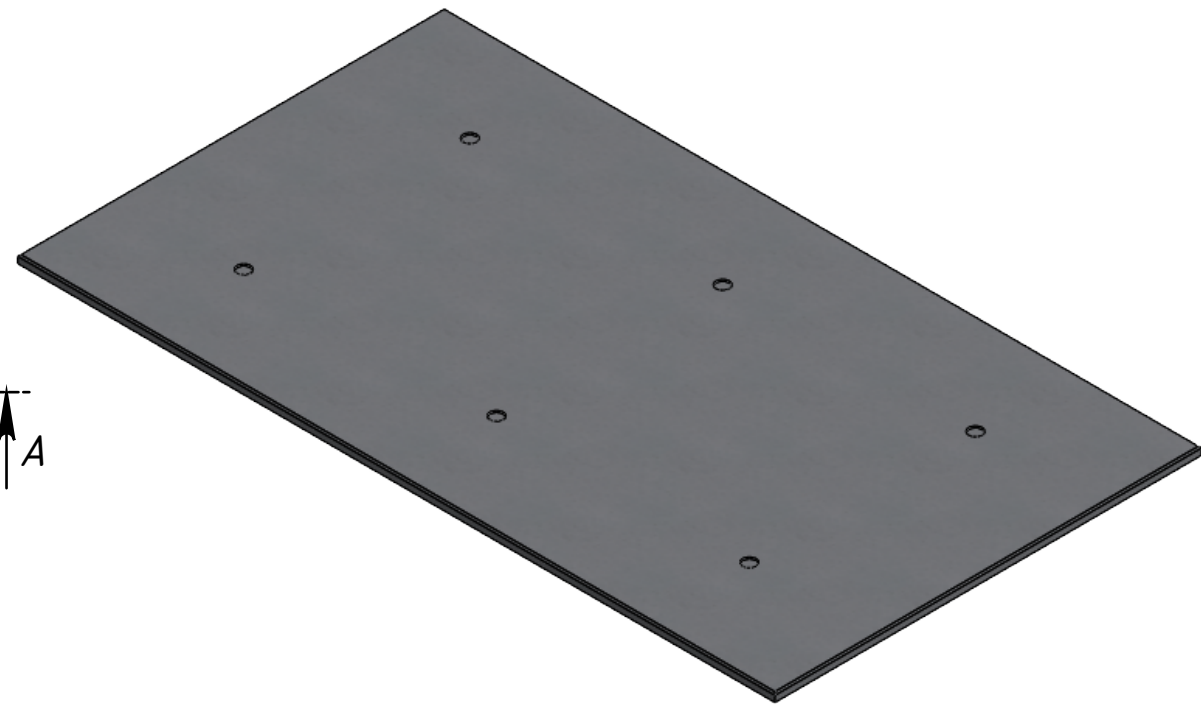


Справ. №	
Подп. и дата	
Инв. № дудл.	
Взам. инв. №	
Подп. и дата	
Инв. № подл.	

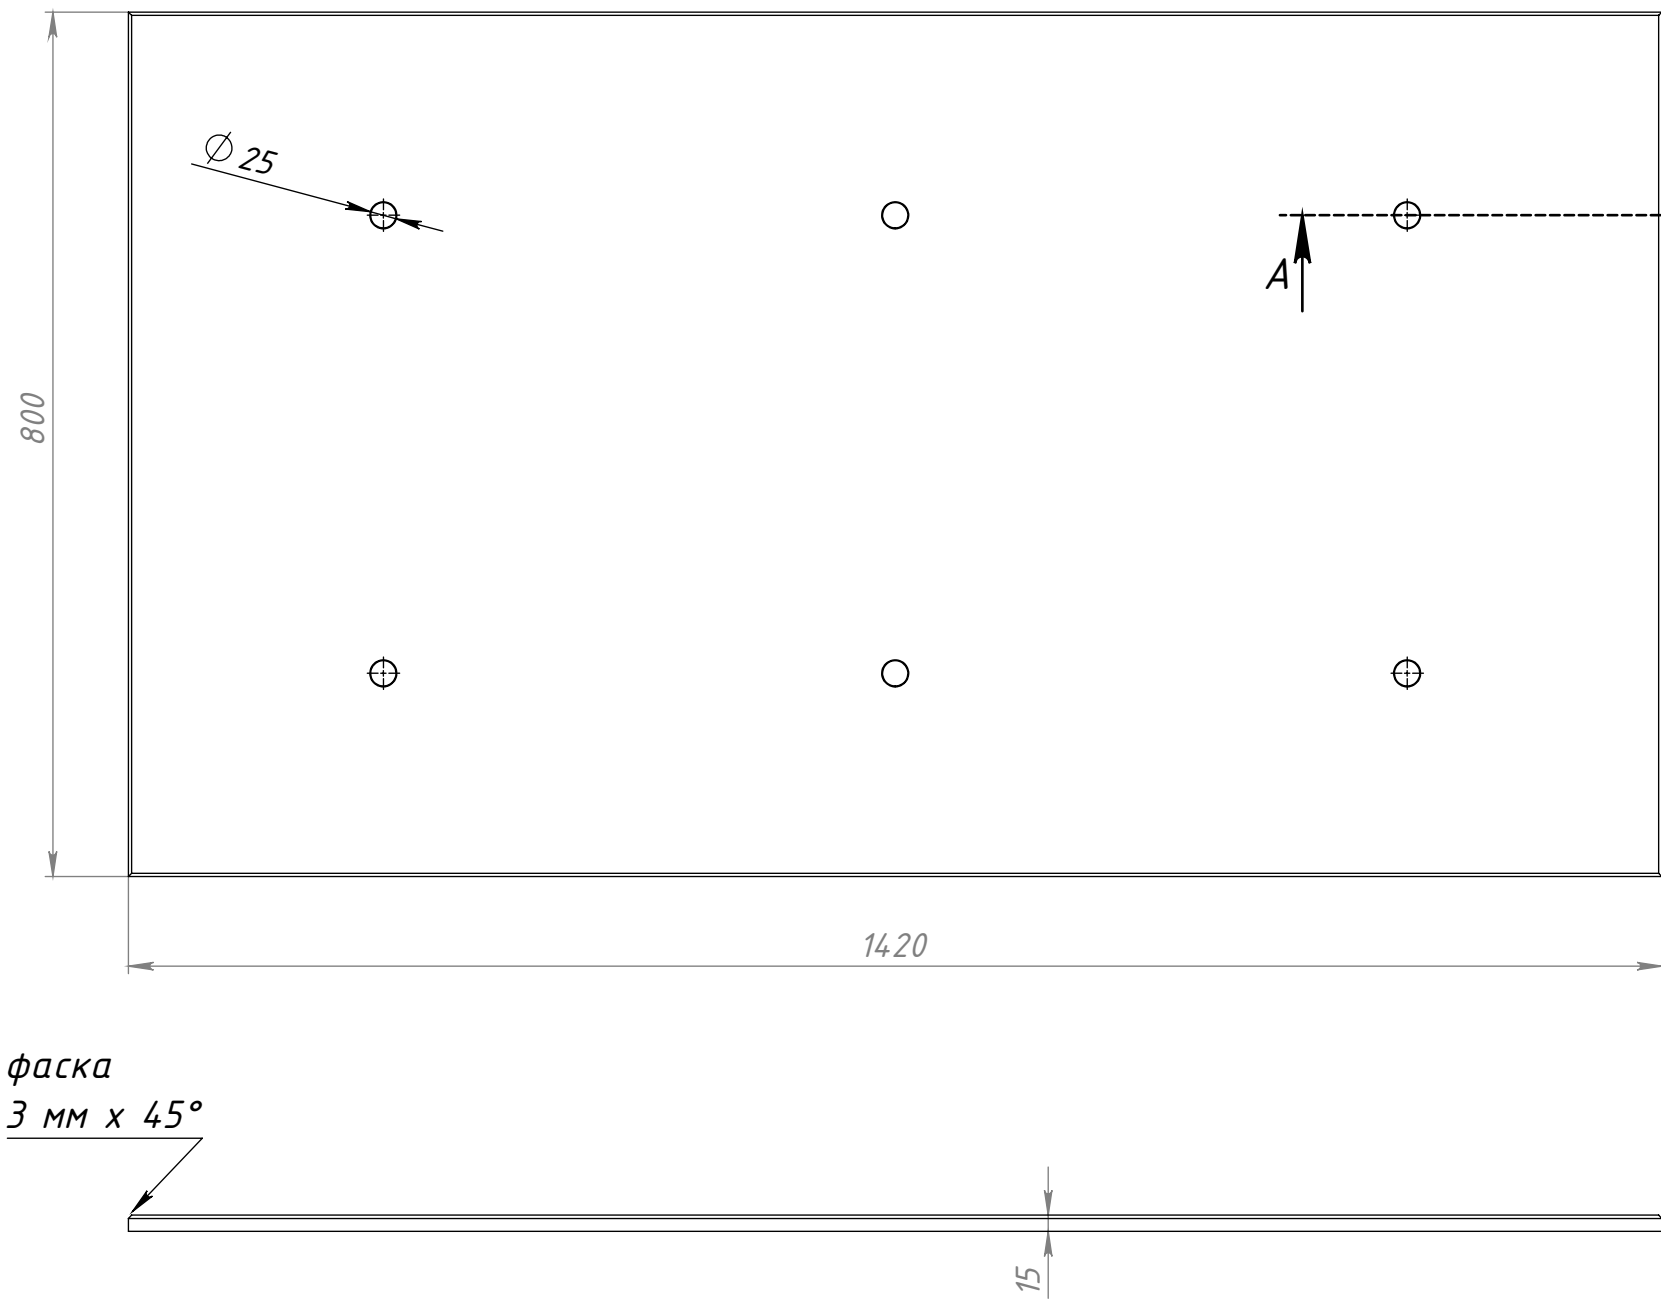

СЕЧЕНИЕ А-А
МАСШТАБ 1 : 1

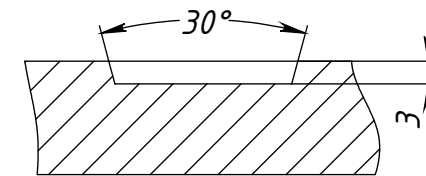

При укладке плитки выдерживать расстояние межплиточного шва 2 мм.
Укладку плитки следует производить на полиуретановые 1к/2к монтажные клеи.
Не рекомендуется использовать клеи на цементной основе.

Площадь 1 плитки: 1,136кв.м.
Вес 1шт / 1кв.м: 40,9кг / 36кг
Упаковка: OSB короб, картон, пенопласт

Панель 1420x800x15					Лист 1	Листов 1
Изм. Лист	№ докум.	Подп.	Дата		40,9кг	1:7
Разраб.						
Пров.						
Т. контр.						
Н. контр.						
Утв.						
loftbeton.ru info@loftbeton.ru +7 812 507 89 87 Санкт-Петербург +7 499 113 38 81 Москва					ЛОФТБЕТОН мастерская бетона	